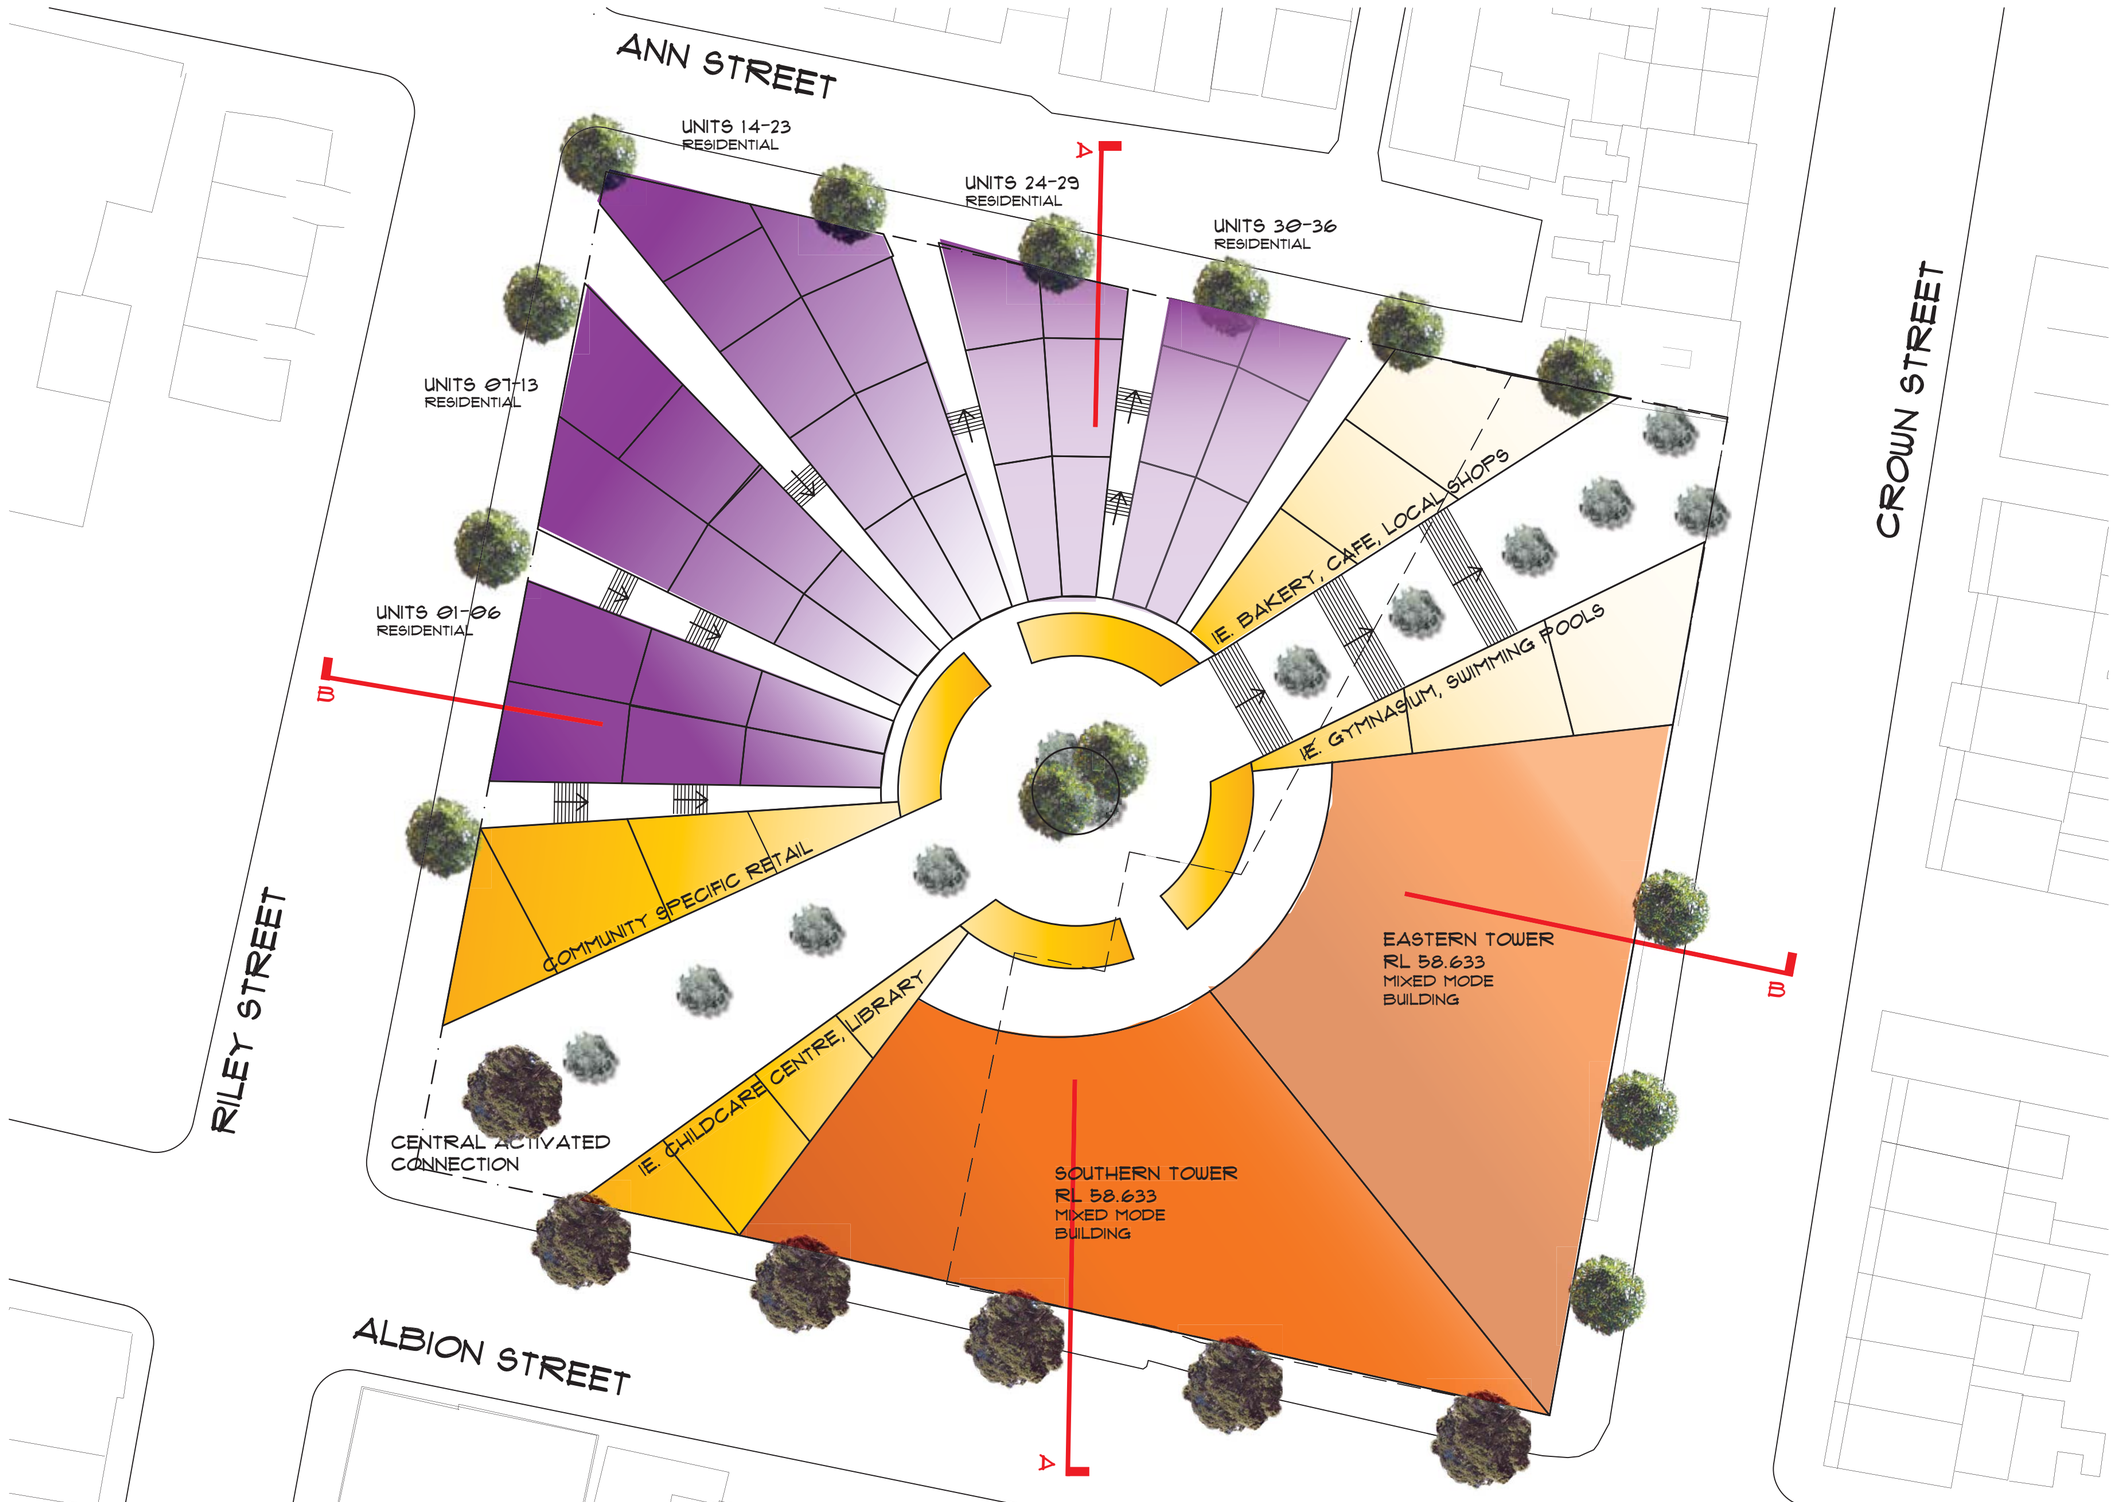

MASTER PLAN

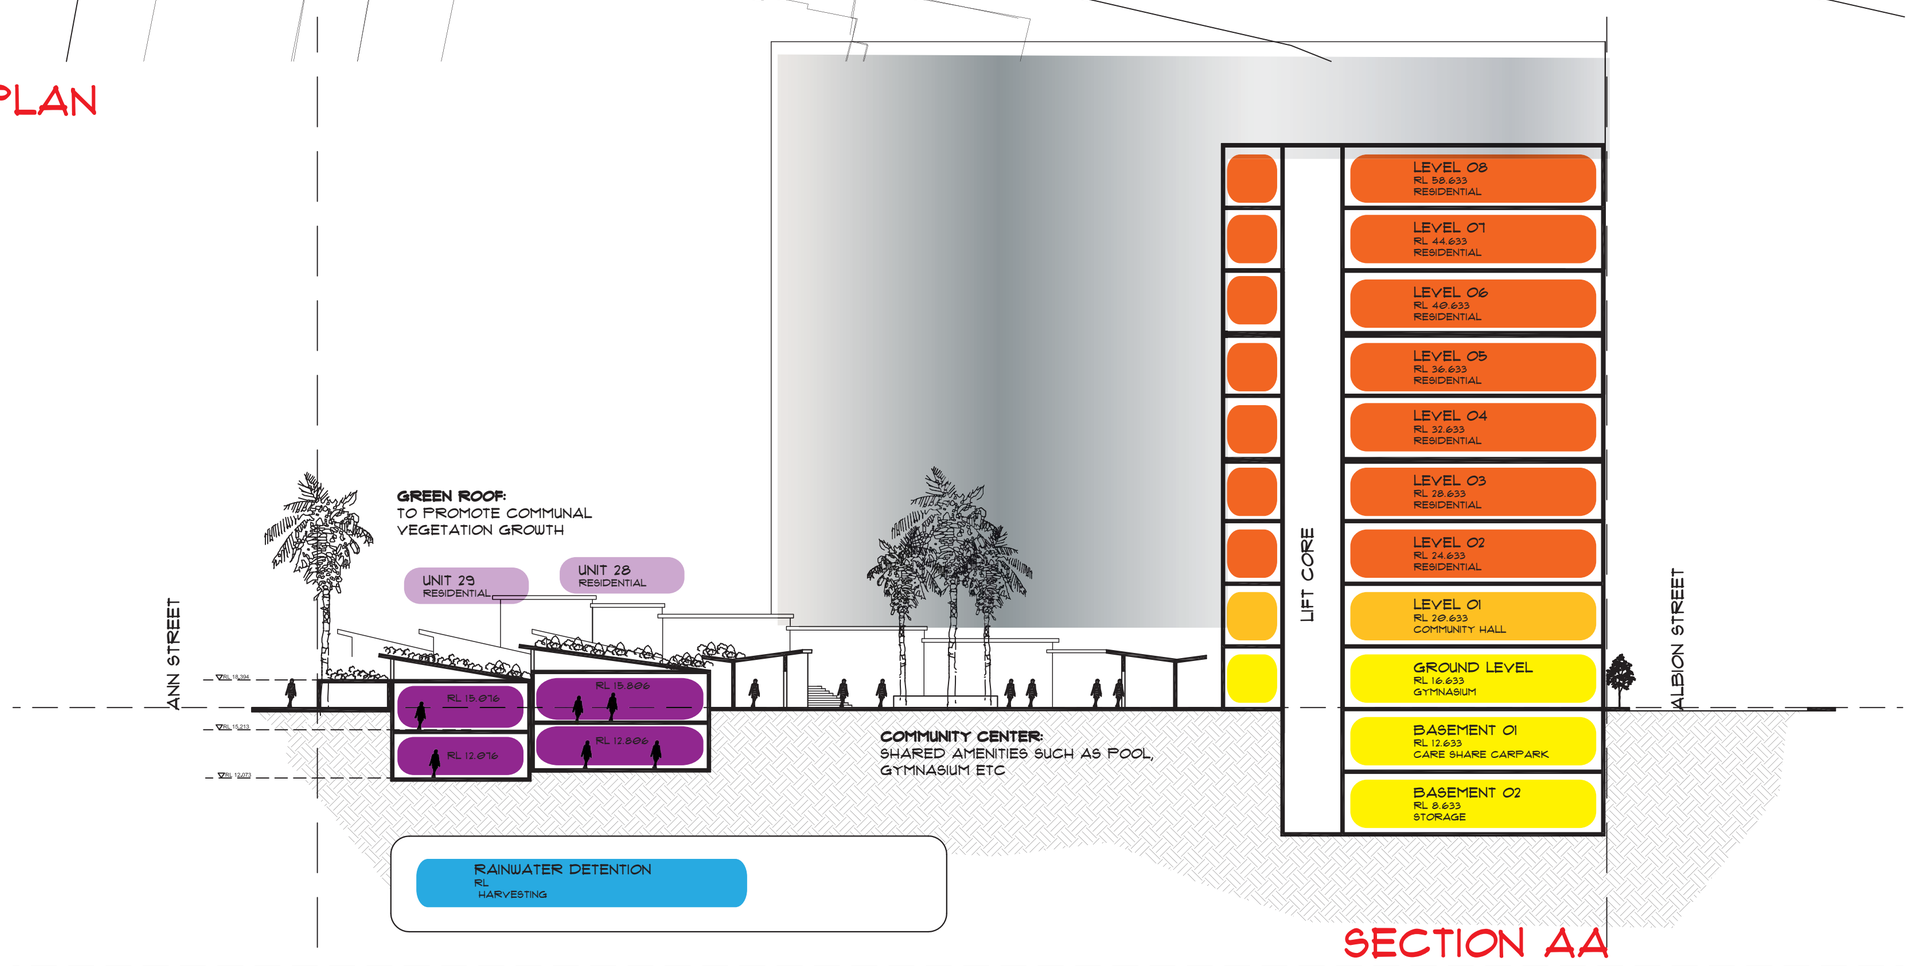

SECTION AA

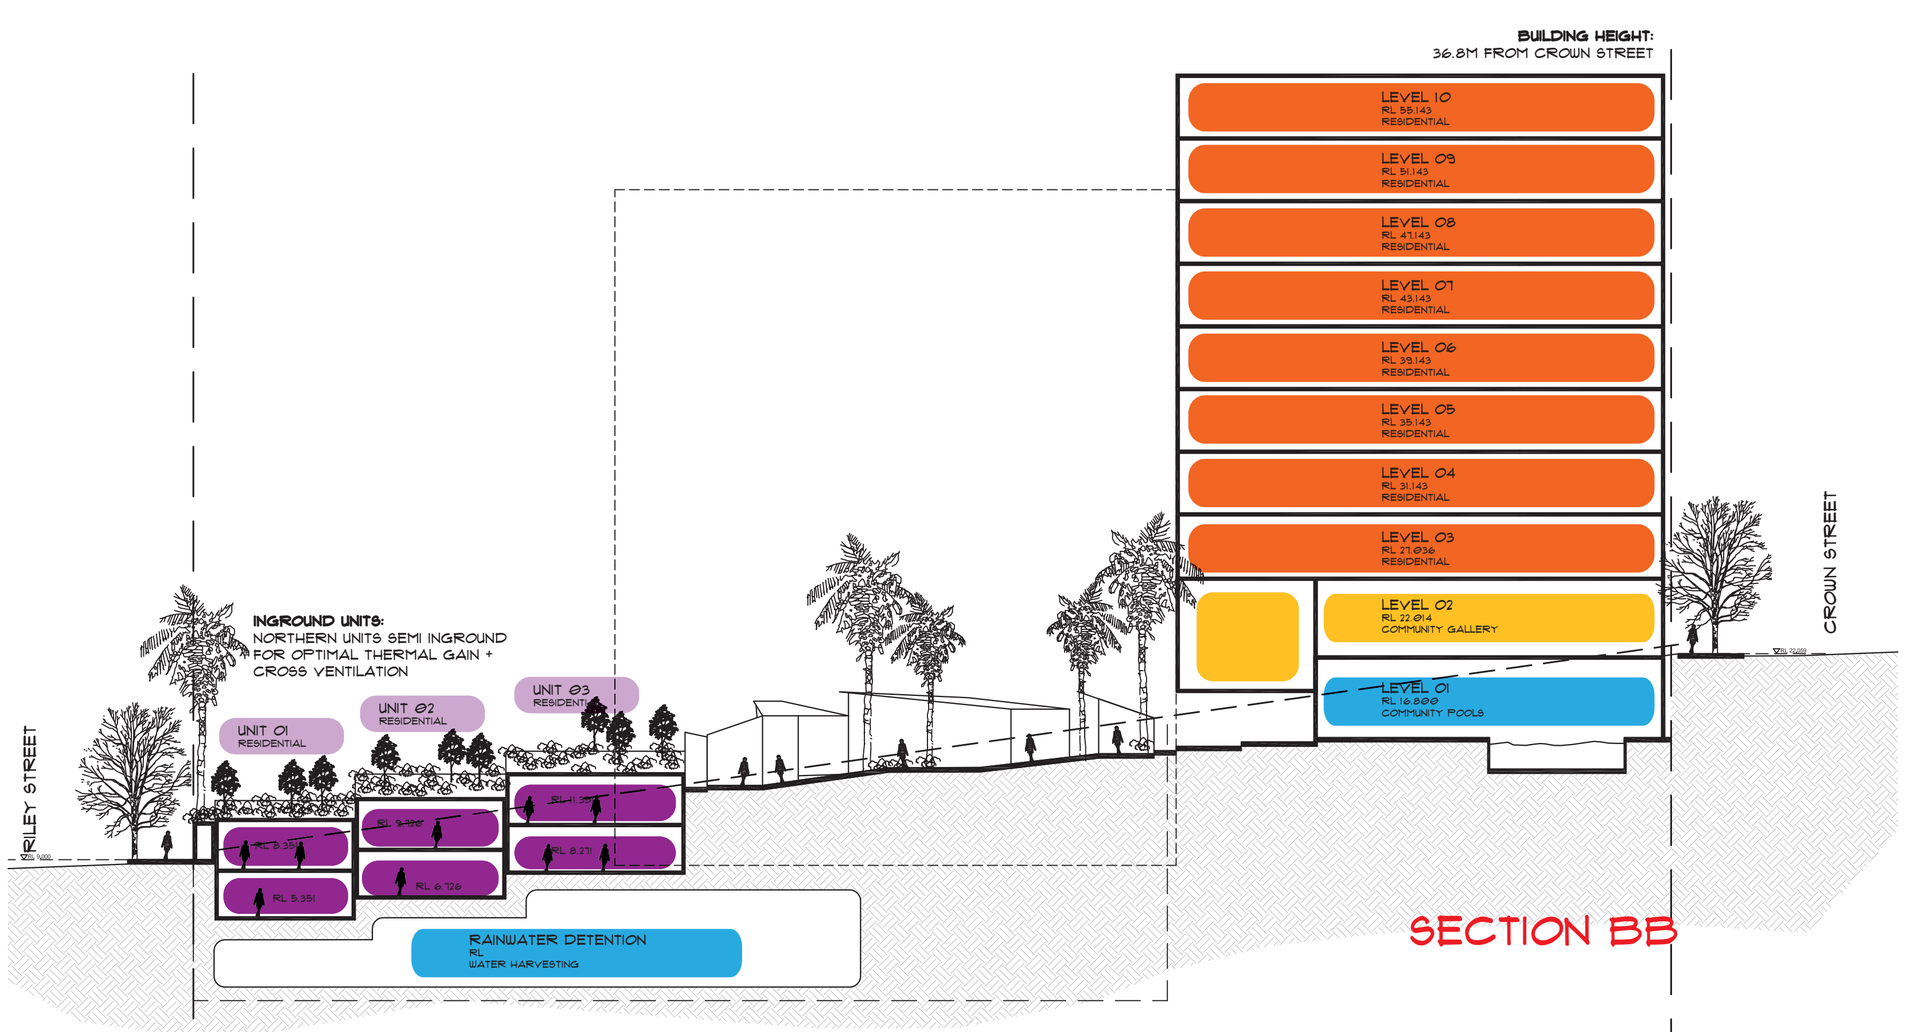

SECTION BB

Michael Prakash
1044284